



# Schallgutachten Straßenverkehrslärm (DIN 18005) zum Bebauungsplan "Gewerbegebiet Lindenmahd Süd, OT Filzingen", Markt Altenstadt

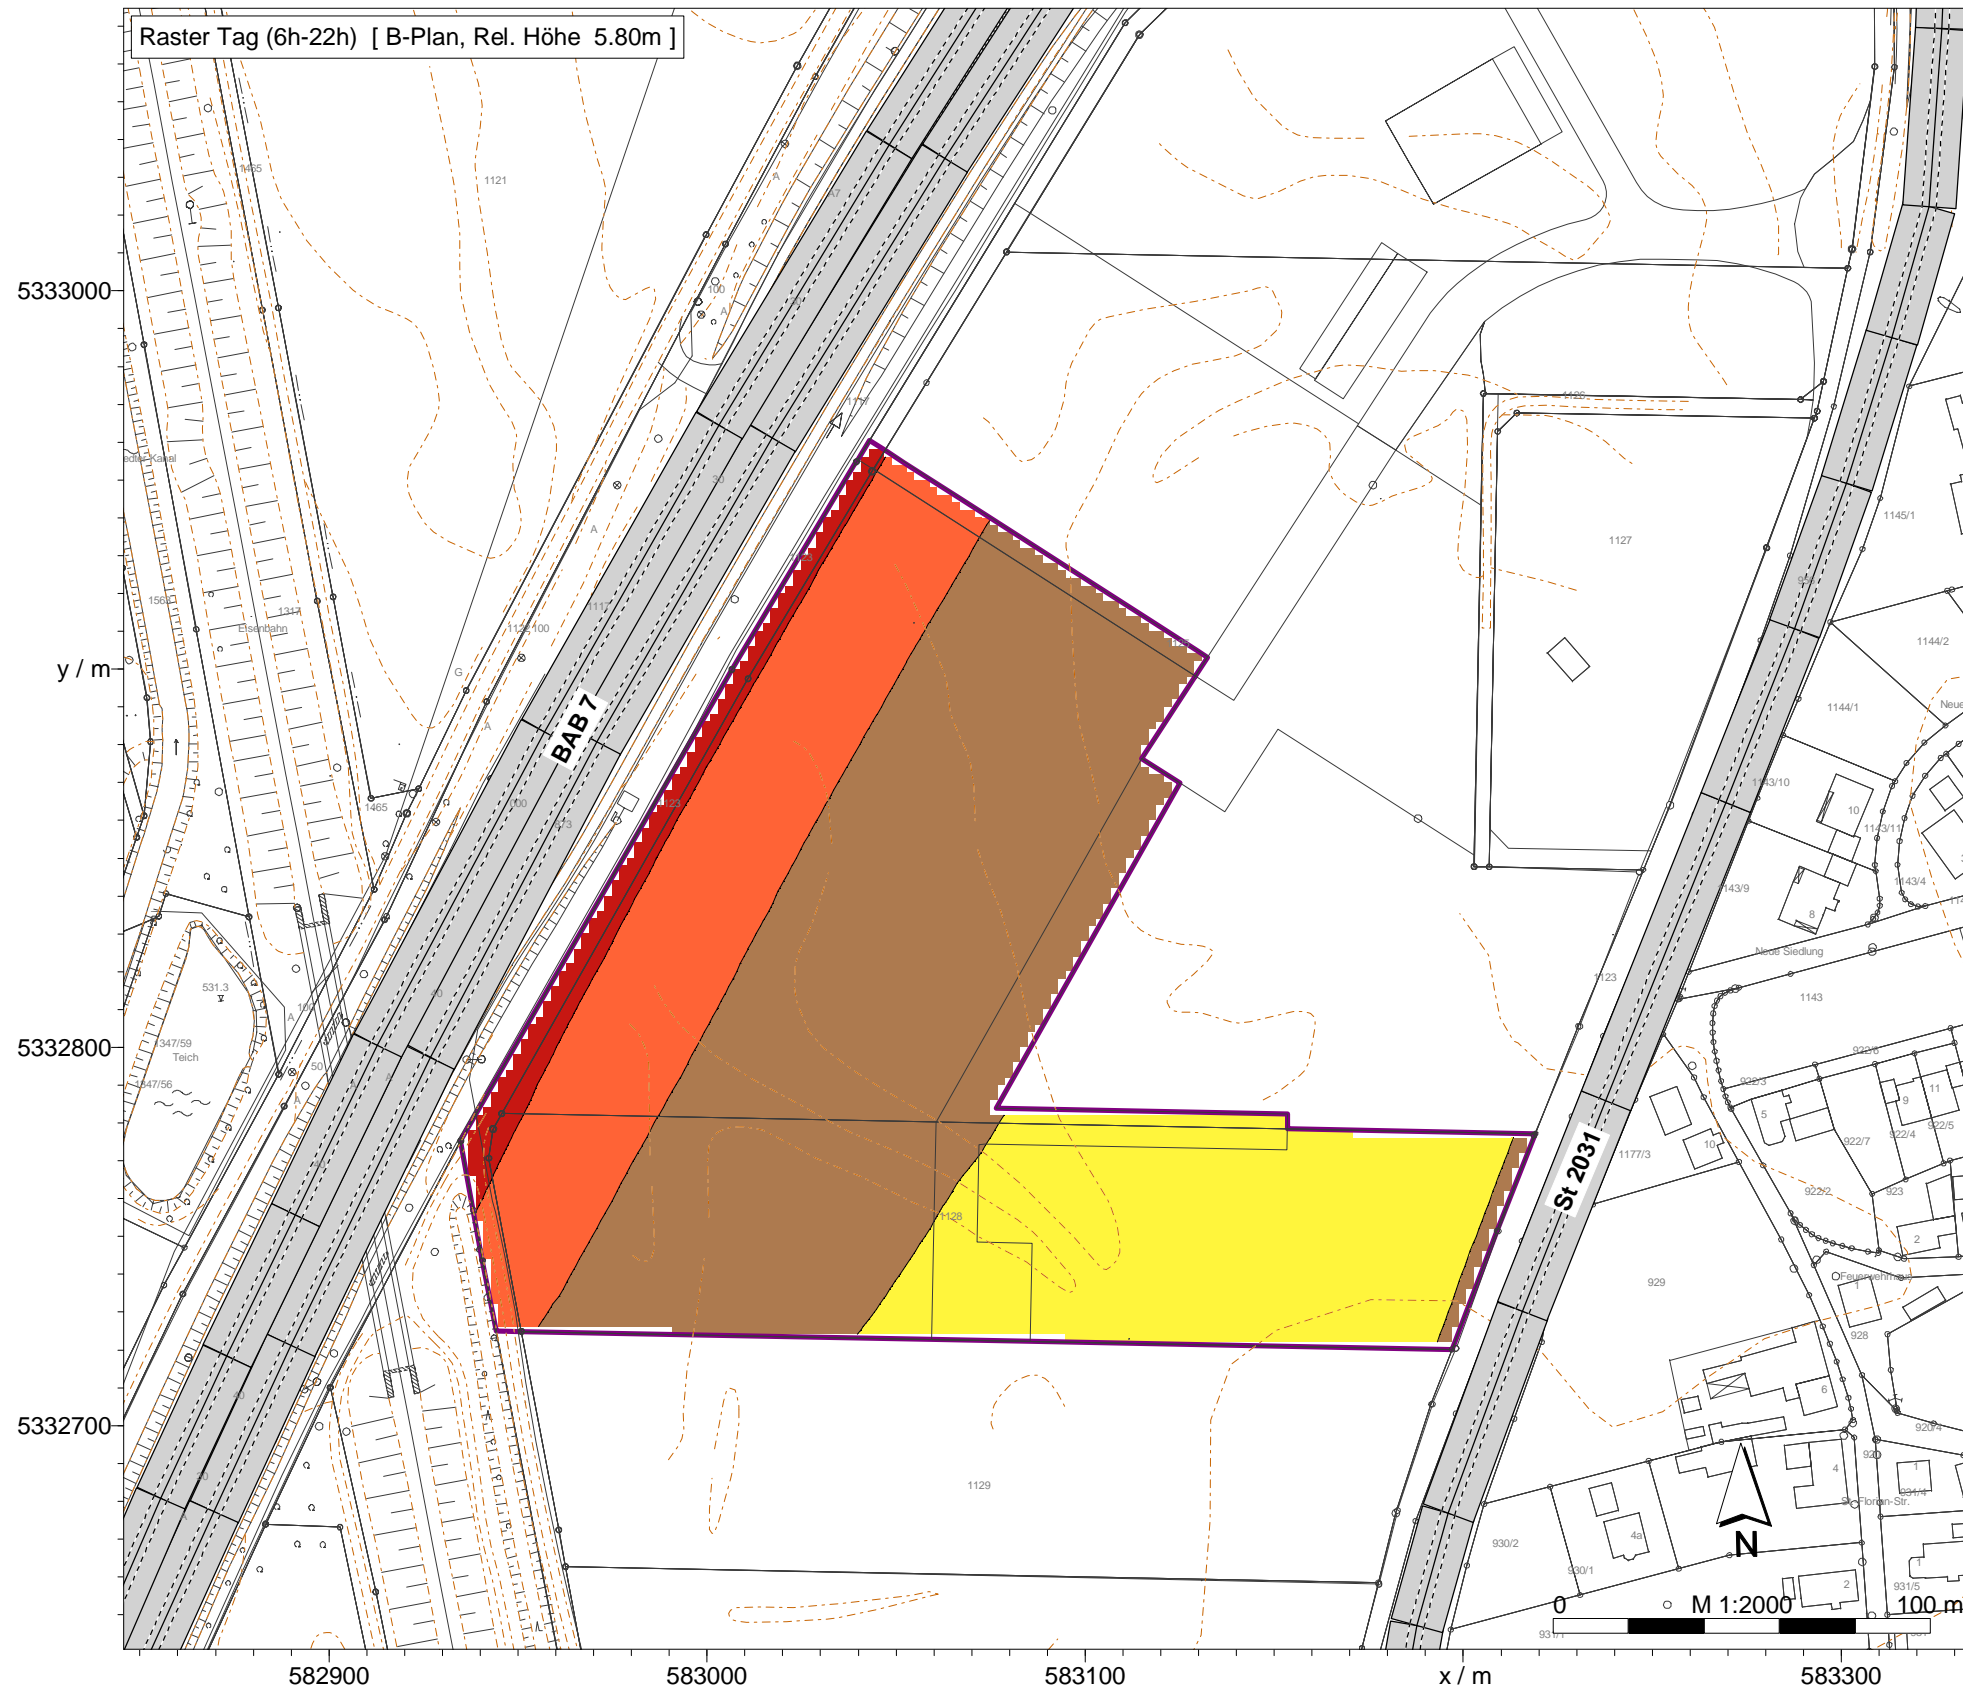

Tag (6h-22h)  
DIN 4109-1  
Lärmpegelbereiche

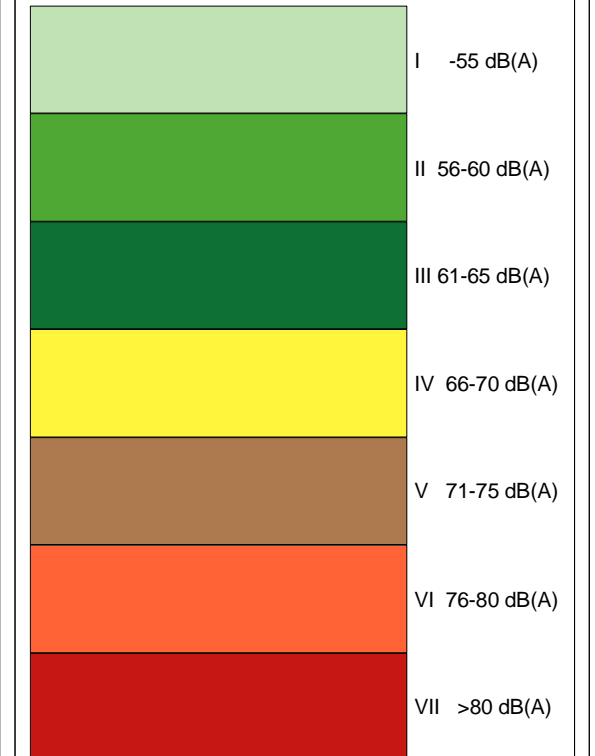

**Kling Consult Krumbach**

**Dipl.-Ing. (FH) Böhm**

**Projekt-Nr. 6546-405-KCK**

**9. April 2026**

**Verkehrslärm (DIN 18005)**

**Lageplan Geltungsbereich**

**Kennzeichnung Lärmpegel-  
bereiche gem. DIN 4109-1  
auf Basis Beurteilungs-  
pegel zur Tagzeit**

**Anhang**