



West

Ost

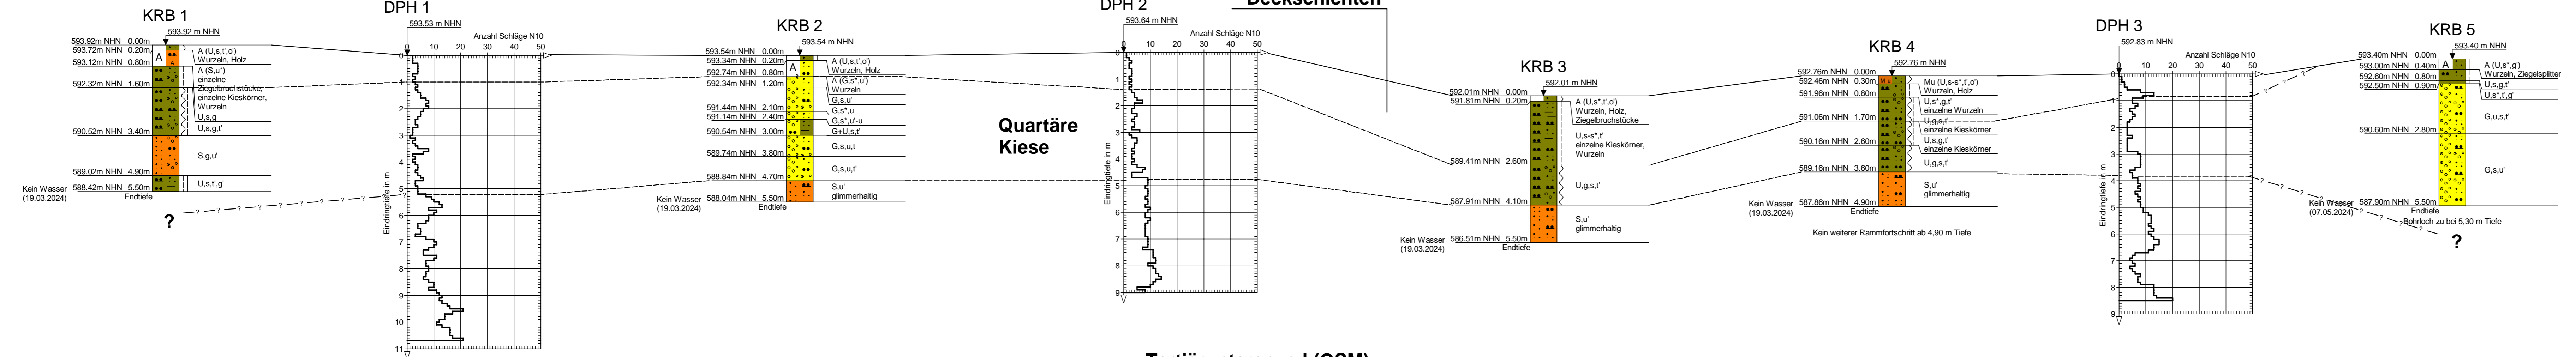

- horizontal nicht maßstäblich -

Legende

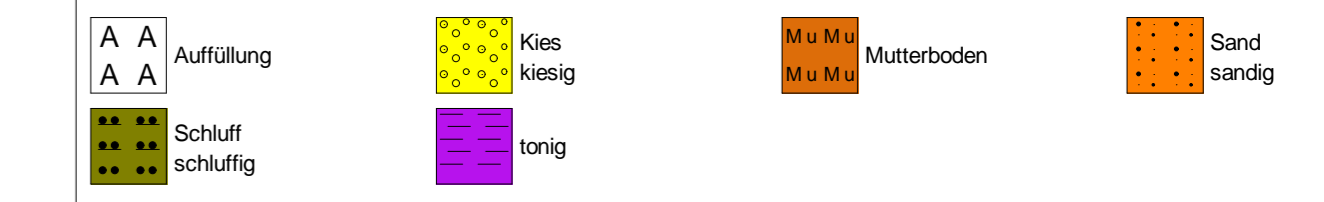

Proben	Beschaffenheit nach DIN 4023
<input type="checkbox"/> Gestörte Probe	weich steif halbfest

Index	Datum	Änderung

KC KLING CONSULT GMBH
BURGAUER STRASSE 30
86381 KRUMBACH
TEL 08282/994-0 FAX 994-110

Auftraggeber: Markt Altenstadt, Hindenburgstraße 1, 89281 Altenstadt
Bauort: Altenstadt - Illereichen
Bauvorhaben: Erschließung Baugebiet "Bei den sechs Linden", Altenstadt
Projekt-Nr.: 6175-202-KCK

Bearbeiter: AR
Gezeichnet: AR
Geprüft: RUM
Datum: 28. Juni 2024

Plan-Nr.: 2
Maßstab: 1:100 (i.d.H.)
Planbezeichnung: Geotechnischer Schnitt